



目安箱 設置のお知らせ

この度、管理棟1階警備室前及び
ローソン前に目安箱を設置しました。
倉庫内での困り事・提案等皆様のご
意見をお聞かせください。
可能なものについては検討させて頂
きます。

東京団地倉庫(株)平和島事業所

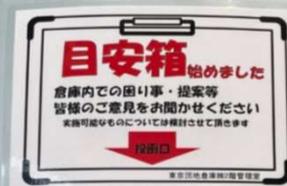

【設置図面：管理棟1階】

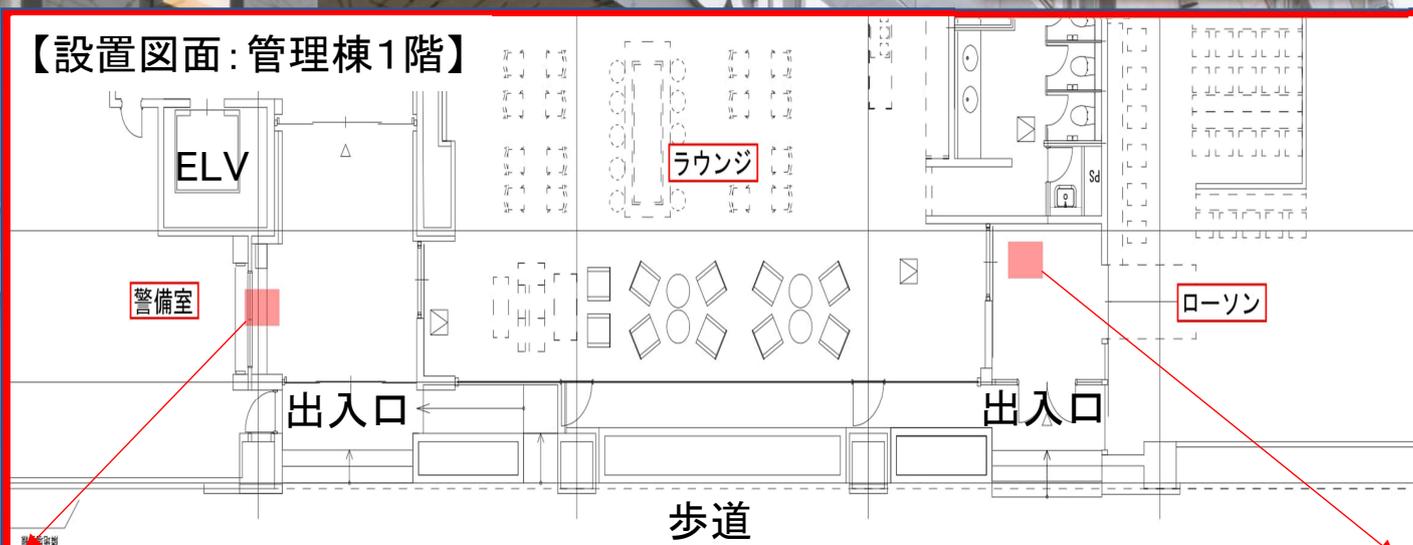

【警備室前】



【ローソン前】