


足立事業所リニューアル通信

Vol.16



東京団地倉庫
足立事業所
2023年8月発行

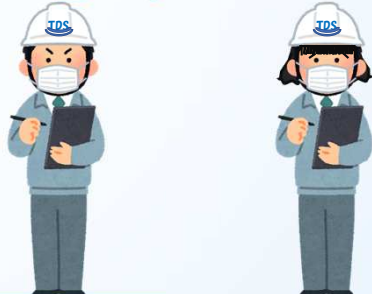

ELV準撤去更新工事の1期工事が完了致しました！

足立事業所管理室の野村です。

足立事業所リニューアル通信今号では左記トピックスの内容をご案内致します。

- ・「エレベーター準撤去更新工事」> 今月1期工事である1A・3B号機の工事が完了致しました。1階乗場扉デザインを一新し、ELVかご内パネルも取替えました。また、新しく不停止階切替SWや管制運転等を付加しましたのでテナント様お引渡し時に操作方法についてご説明致します。2期工事である8C・10B号機は8/19(土)より施工開始致します。
- ・「外壁防水塗装工事」> 北棟外壁の足場架け作業と同時並行し、既存外壁の調査及び補修・シーリングの打ち替え・鉄部塗装を行っております。
- ・「照明器具LED化工事」> 全体の99%程度更新済となりました。
- ・「消防設備更新工事」> 南棟の施工を7/22(土)より着手致しました。荷物の移動のない箇所から施工し、事前調整をさせて頂きながら施工して参ります。

各工事ともに対象テナント様へは別途事前にご案内をさせて頂きます。

ご不明点等ございましたら管理室までご連絡下さい。

☆今月のトピックス☆

- ① エレベーター準撤去更新工事
 - ② 外壁防水塗装工事
 - ⑩ 照明器具LED化工事
 - ⑫ 消防設備更新工事
- ※番号は計画一覧より

1階ELV乗場扉更新




ELVかご内



ELVかご内操作パネル



2023年8月18日～2023年9月14日までの工事予定

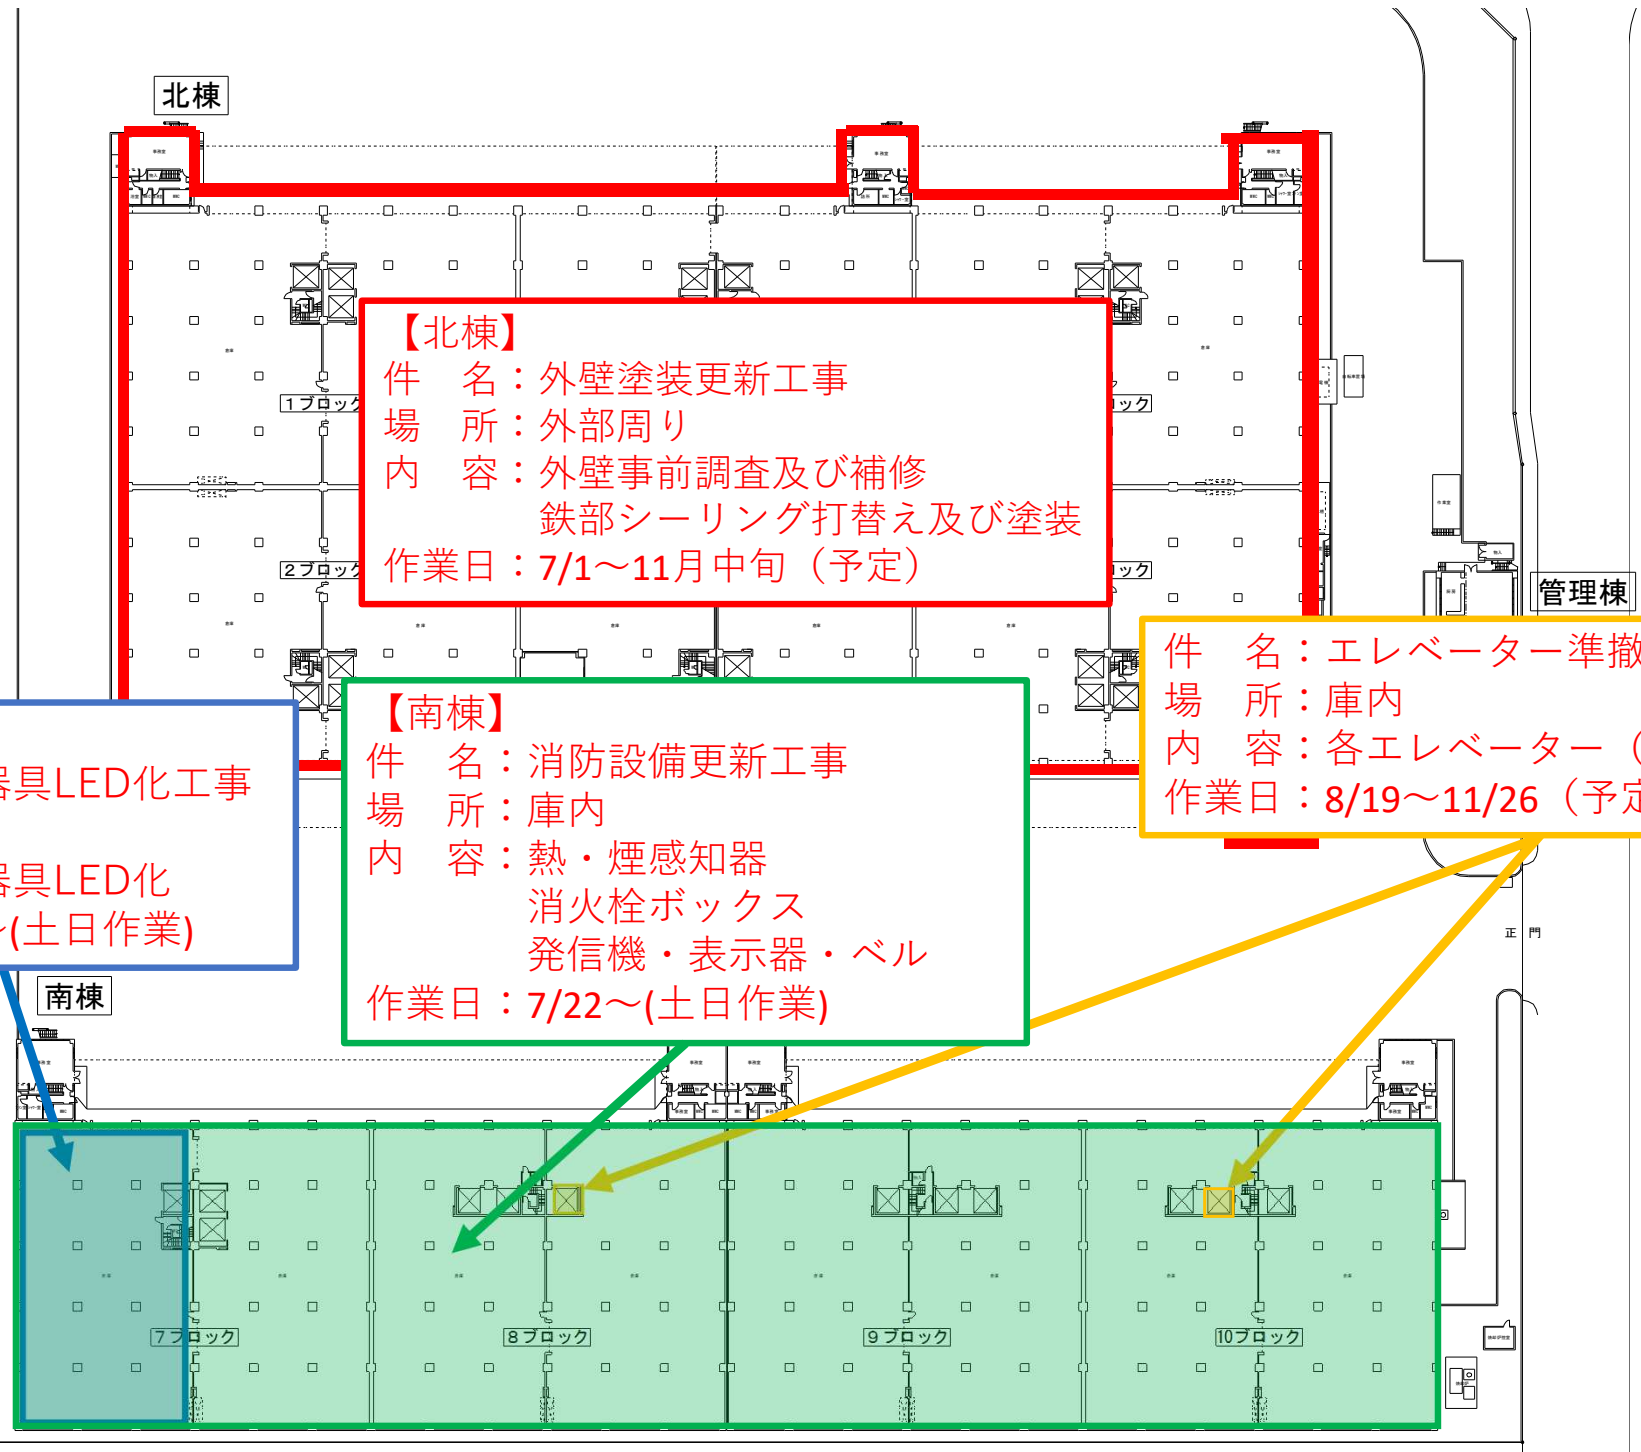

北棟

【北棟】

件名：外壁塗装更新工事
場所：外部周り
内容：外壁事前調査及び補修
鉄部シーリング打替え及び塗装
作業日：7/1～11月中旬（予定）

【南棟】

件名：照明器具LED化工事
場所：庫内
内容：照明器具LED化
作業日：3/11～(土日作業)

【南棟】

件名：消防設備更新工事
場所：庫内
内容：熱・煙感知器
消火栓ボックス
発信機・表示器・ベル
作業日：7/22～(土日作業)

件名：エレベーター準撤去更新
場所：庫内
内容：各エレベーター（2基同時施工）
作業日：8/19～11/26（予定）

南棟

7ブロック

8ブロック

9ブロック

10ブロック

管理棟

正門