

足立事業所リニューアル通信

Vol.18



東京団地倉庫
足立事業所
2023年10月発行



☆今月のトピックス☆

- ①エレベーター準撤去更新工事
- ②外壁防水塗装工事
- ⑩照明器具LED化工事
- ⑫消防設備更新工事

※番号は計画一覧より

引き続き安全第一にてRN工事を進めて参ります！

足立事業所管理室の野村です。

足立事業所リニューアル通信今号では左記トピックスの内容をご案内致します。

- ・「エレベーター準撤去更新工事(8C/10B)」>屋上ELV機械室内に新たな制御盤を設置致しました。現在は地震・火災用管制装置の取り付け等行っております。
- ・「外壁防水塗装工事」>現在北棟北面及び東面の仕上げ塗装を行っております。11月中旬頃から西面及び南面の仕上げ塗装を行う予定となります。
- ・「照明器具LED化工事」>全体の99%程度更新済となりました。
- ・「消防設備更新工事」>自火報感知器更新工事については南棟のみで85%程度完了し、現在ベル・発信機・表示灯、シャッター横及び防火戸のラッチ・シャッター用フザーの更新を行っております。

各工事ともに対象テナント様へは別途事前にご案内をさせていただきます。
ご不明点等ございましたら管理室までご連絡下さい。

ELV機械室床上地震管制装置



北棟外壁仕上げ塗装



工事件名	足立事業所リニューアル工事 南北棟外壁防水塗装工事
作業内容	外壁塗装工事 前 一般外壁(0103) 上塗り
者	株式会社 細川技建


北棟底鉄骨塗装



工事件名	足立事業所リニューアル工事 南北棟外壁防水塗装工事
作業内容	下部鉄骨塗装 前 底鉄骨 中塗り
者	株式会社 細川技建

※赤色は下塗り錆止め塗装

2023年10月20日～2023年11月16日までの工事予定

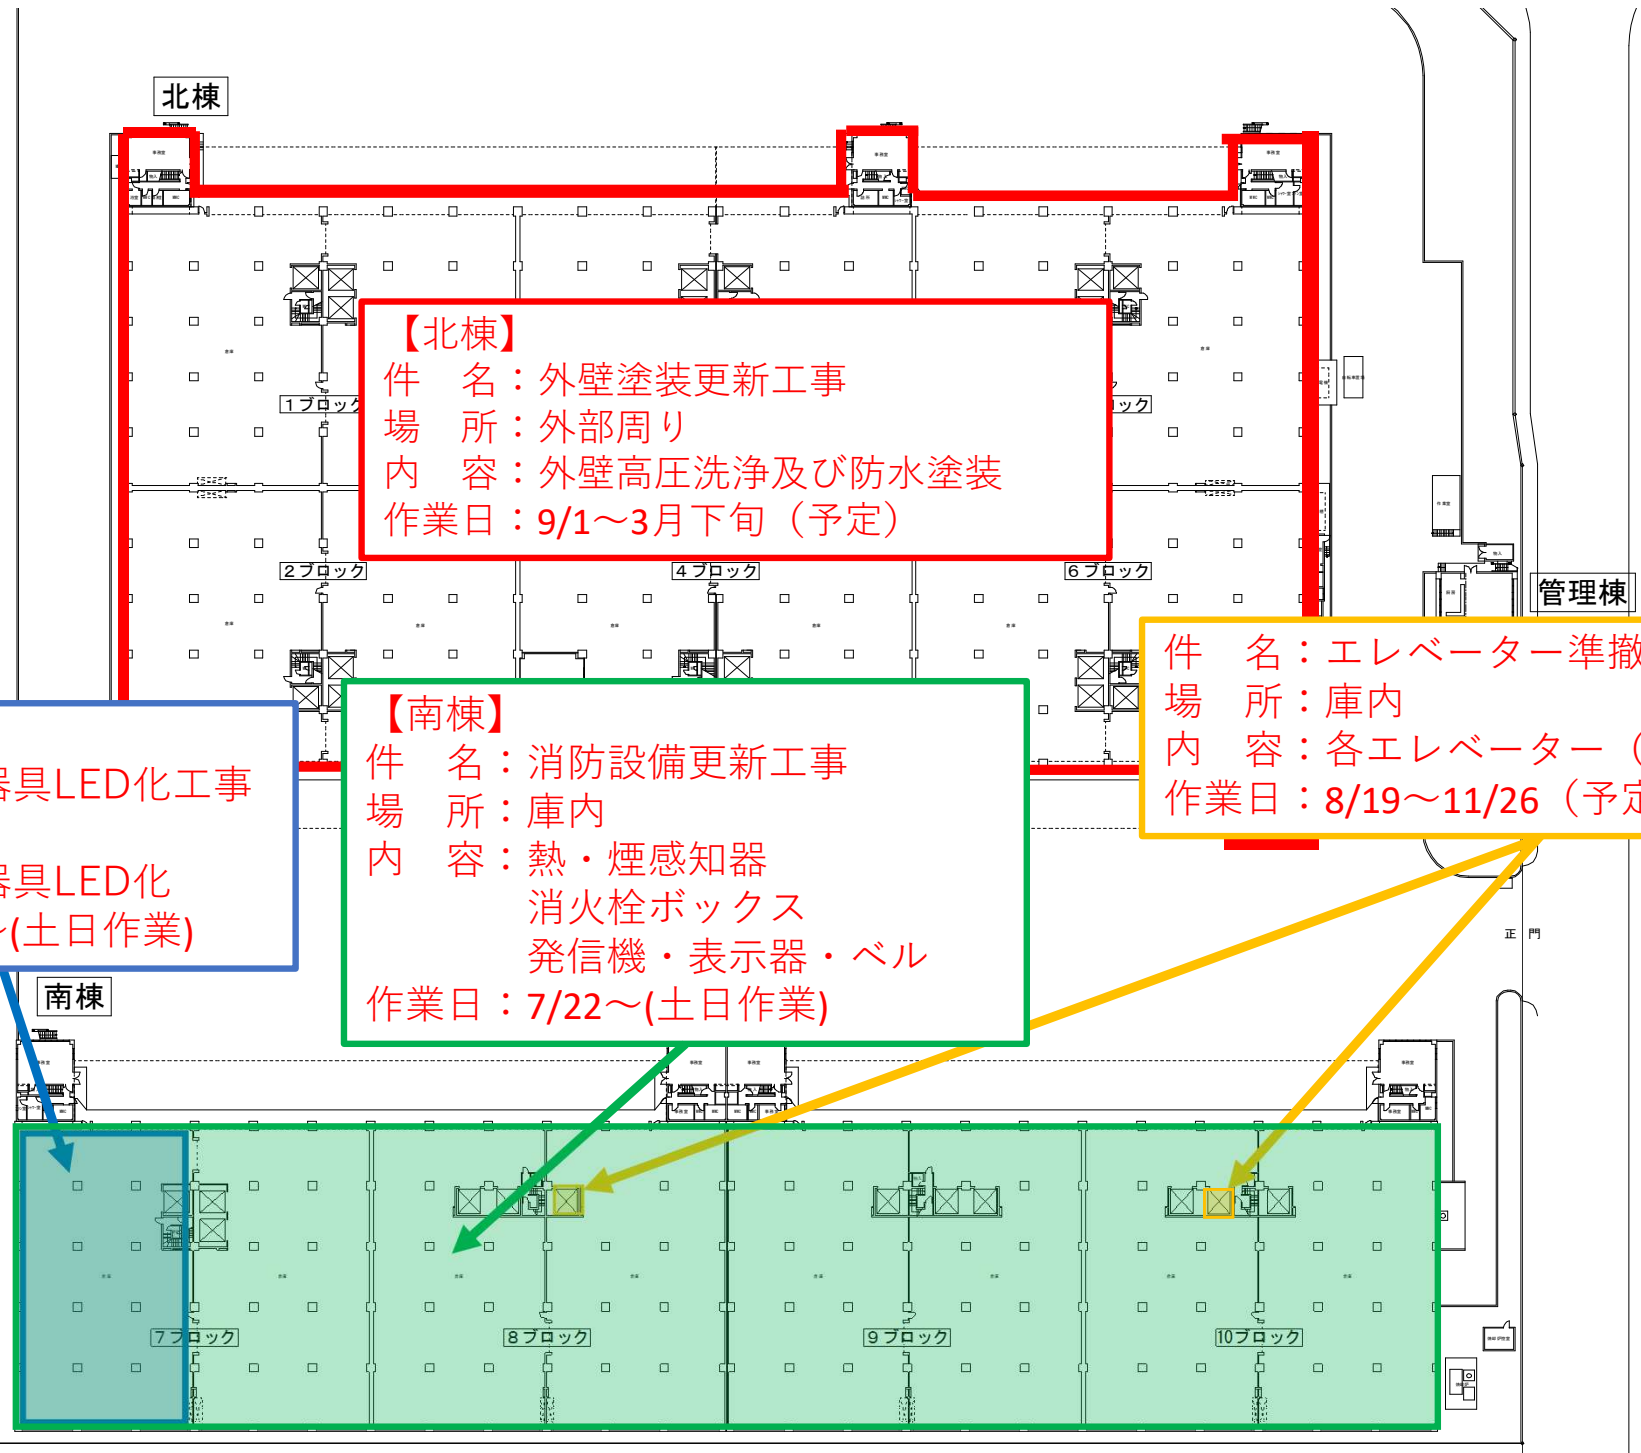

【北棟】

件名：外壁塗装更新工事
場所：外部周り
内容：外壁高圧洗浄及び防水塗装
作業日：9/1～3月下旬（予定）

【南棟】

件名：照明器具LED化工事
場所：庫内
内容：照明器具LED化
作業日：3/11～(土日作業)

【南棟】

件名：消防設備更新工事
場所：庫内
内容：熱・煙感知器
消火栓ボックス
発信機・表示器・ベル
作業日：7/22～(土日作業)

件名：エレベーター準撤去更新
場所：庫内
内容：各エレベーター（2基同時施工）
作業日：8/19～11/26（予定）