

足立事業所リニューアル通信

Vol.10



東京団地倉庫
足立事業所
2023年2月発行



全工事、テナント様のご協力を得て順調に施工を進めております！！

東京団地倉庫(株)足立事業所管理室の野村です。

足立事業所リニューアル通信今号では左記トピックスの内容をご案内致します。

・「外壁防水塗装工事」南棟倉庫は仕上塗装作業をしております。塗装完了後のイメージを別添にてご紹介致します。(実際と異なる場合がございます)

・「照明器具LED化工事」及び「消防設備更新工事」現在3・4フロックにて施工を進めております。5・6BLについては貨物移動の不要な個所は取替を完了しております。今後はLED及び感知器の配置を考慮しながら最小限の移動にて済むよう調整を行いながら進めて参ります。

・「電話・LAN回線用縦配管ルート構築工事」現在コア抜き作業が完了した箇所にてケーブルラックの敷設を行っております。ケーブルラック敷設後にはラックへのぶつ付けを防止するためのケーブルラックガードも設置して参ります。

・「消火・給水保温ラッキング更新工事」北棟外壁部分に一部足場を設置し、底上配管のラッキング及びメーター前後のバルブ更新を予定しております。断水作業はこちらにて終了となり、今後は断水を伴わない保温・ラッキングの更新を進めて参ります。ご協力誠にありがとうございました。

各工事ともに対象テナント様へは別途事前にご案内をさせていただきます。
ご不明点等ございましたら管理室までご連絡下さい。

☆今月のトピックス☆

- ・②外壁防水塗装工事
 - ・⑩照明器具LED化工事
 - ・⑫消防設備更新工事
 - ・⑬電話・LAN回線用縦配管ルート構築工事
 - ・⑮消火・給水保温ラッキング更新工事
- 施工予定

※番号は計画一覧より

北棟西面 足場組立風景




庫内床 コア抜き状況



庫内ケーブルラック設置状況



2023年2月17日～2023年3月17日までの工事予定

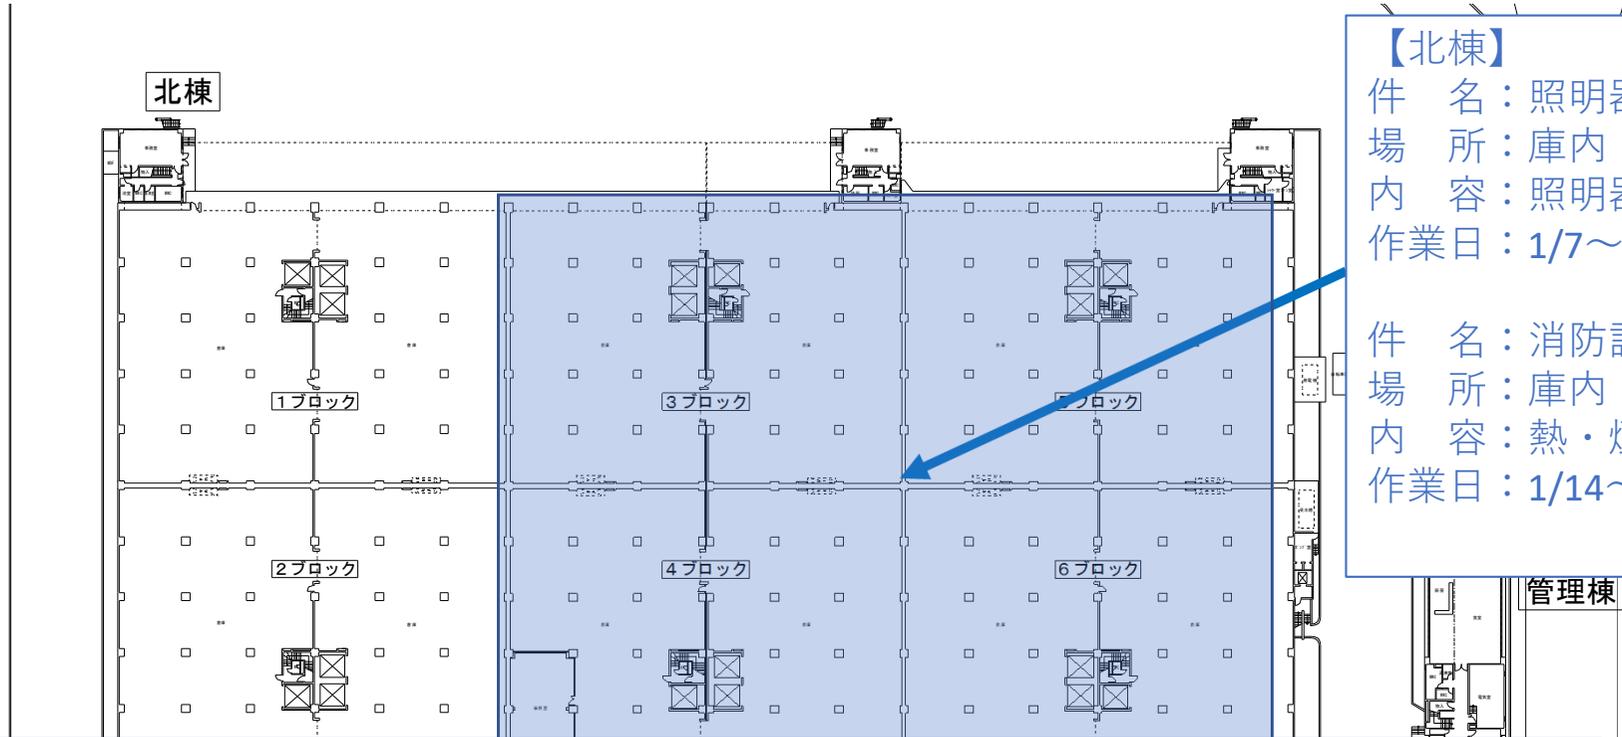


【北棟】

件名：照明器具LED化工事
場所：庫内
内容：照明器具LED化
作業日：1/7～(土日作業)

件名：消防設備更新工事
場所：庫内
内容：熱・煙感知器
作業日：1/14～(土日作業)

【全館】

件名：電話・LAN回線用縦配管ルート構築工事（コア抜き・配管・ケーブルラック敷設）
件名：消火・給水保温ラッキング更新工事（断水作業）
各テナント様へ個別にてご案内させていただきます。

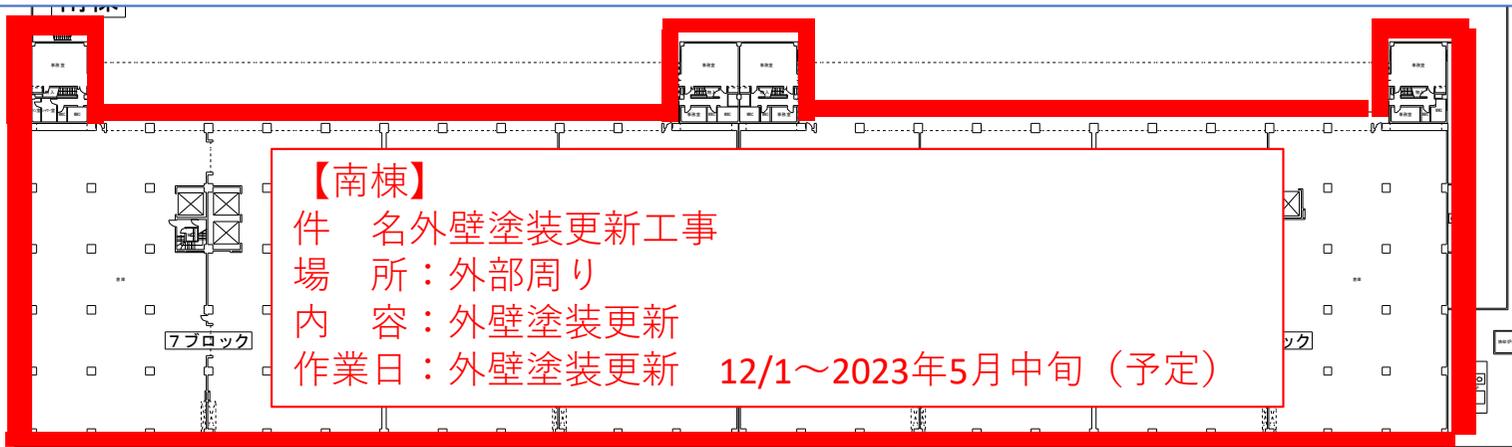

【南棟】

件名：外壁塗装更新工事
場所：外部周り
内容：外壁塗装更新
作業日：外壁塗装更新 12/1～2023年5月中旬（予定）

イメージ図

実際と異なる場合がございます



TDS
東京団地倉庫

南棟

TDS

北棟

東京団地倉庫

構内 15 KM

〒100-0001

イメージ図

実際と異なる場合がございます

