

# 足立事業所リニューアル通信

## Vol.21

TDS

東京団地倉庫  
足立事業所

2024年1月発行



### ☆今月のトピックス☆

- ① エレベーター準撤去更新工事
  - ② 外壁防水塗装工事
  - ⑫ 消防設備更新工事(附属事務棟)
  - ⑧ 受電設備改修及び高低圧幹線更新工事
- ・施工完了工事  
照明器具LED化工事  
消防設備更新工事(倉庫棟)

※番号は計画一覧より

**明けましておめでとうございます。本年もよろしくお願いたします。**

足立事業所管理室の野村です。

足立事業所リニューアル通信今号では左記トピックスの内容をご案内致します。

- ・「エレベーター準撤去更新工事」>3期工事となる6B・10A号機の施工を12月2日より開始しております。現在は既存の巻上げ機の解体及びかごパネル解体・搬出を行っております。
  - ・「外壁防水塗装工事」>倉庫棟本体外壁の仕上げ塗装完了後の足場解体作業開始しました。現在は附属事務棟及びフラットフォーム周りの鉄部塗装を進めております。
  - ・「消防設備更新工事(附属事務棟・管理棟)」>消防署へ着工届提出後、1月末から施工を進めてまいります。
  - ・「受電設備改修及び高低圧幹線更新工事」>東面道路掘削部の地中探査を実施しました。2月より南北棟屋上に資材揚重し、ケーブルラック及び配管設置工事を進めてまいります。
- 各工事ともに対象テナント様へは別途事前にご案内をさせていただきます。**  
ご不明点等ございましたら管理室までご連絡下さい。

ELV機械室巻上げ機  
取り外し状況




北棟外壁足場解体後  
サイン設置及び塗装仕上り状況



北棟屋上電気室内  
ケーブルラック設置状況



# 2024年1月20日～2024年2月16日までの工事予定

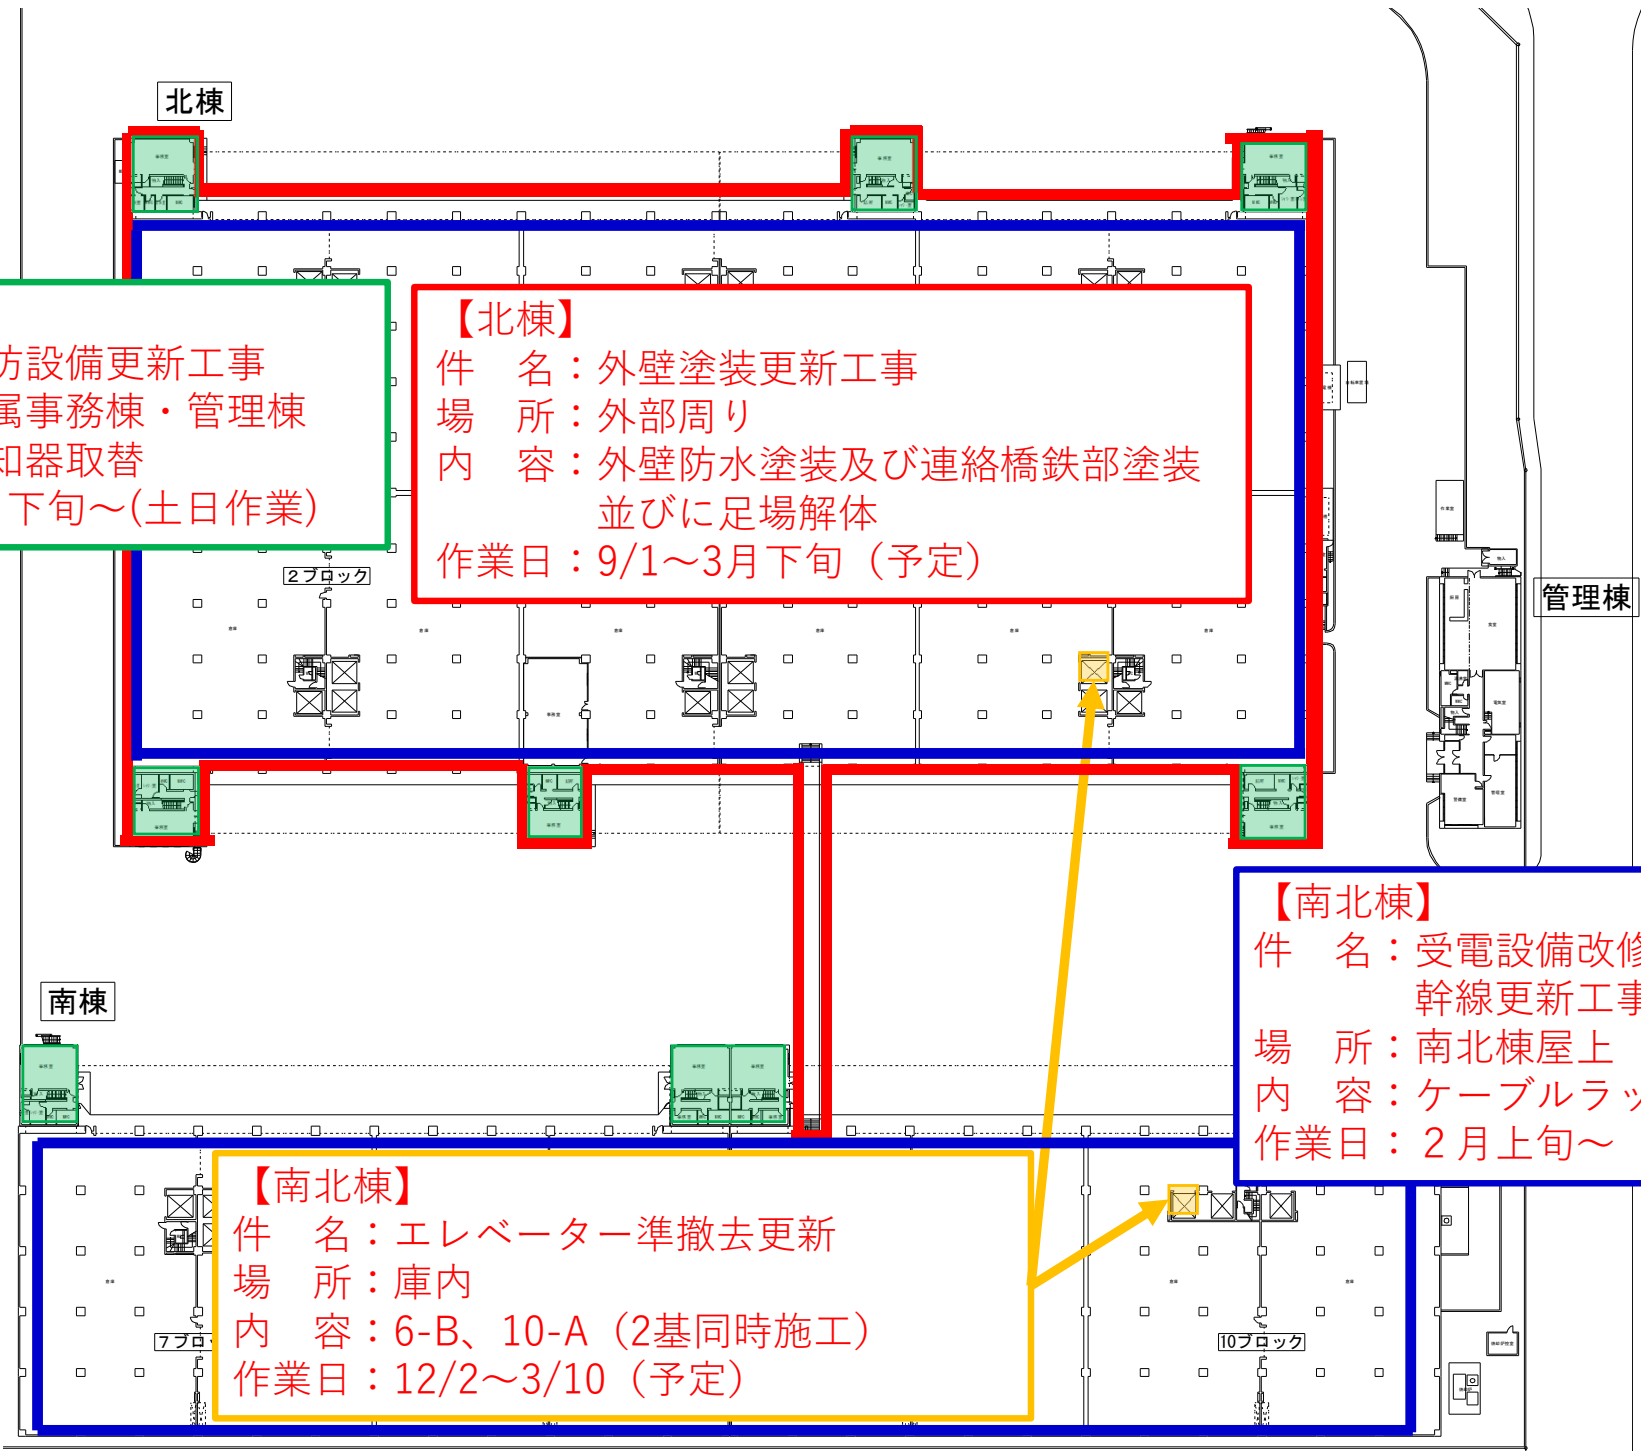

## 【南北棟】

件名：消防設備更新工事  
場所：附属事務棟・管理棟  
内容：感知器取替  
作業日：1月下旬～(土日作業)

## 【北棟】

件名：外壁塗装更新工事  
場所：外部周り  
内容：外壁防水塗装及び連絡橋鉄部塗装  
並びに足場解体  
作業日：9/1～3月下旬(予定)

## 【南北棟】

件名：受電設備改修及び高低圧  
幹線更新工事  
場所：南北棟屋上  
内容：ケーブルラック・配管設置  
作業日：2月上旬～

## 【南北棟】

件名：エレベーター準撤去更新  
場所：庫内  
内容：6-B、10-A(2基同時施工)  
作業日：12/2～3/10(予定)